



Nieuw Poelveld Eijsden

betrokken partijen

ontwikkeling



Overheek 65
6343 PC Klimmen
t 045 544 95 95
i www.gd.nl

bouw



't Inne 14
6021 DA Budel
t 0495 49 12 29
i www.vlassakbv.nl

architect



St. Maartenslaan 14
6221 AX Maastricht
t 043 325 40 61



Een strak lijnenspel
vormt deze
unieke woning

verkoop



Sint Agnesplein 5
6241 CA Bunde
t 043 365 56 55
i www.tijshillen.nl

verkoop




Kerkstraat 5
6245 CA Eijsden
t 043 311 25 33
i www.aspre.nl

Moderne gezinswoningen

wijzigingen voorbehouden


Deze projectdocumentatie is nauwkeurig en met zorg samengesteld. In het gezamenlijk streven naar een optimale kwaliteit van deze woningen wordt de mogelijkheid niet uitgesloten dat er kleine wijzigingen kunnen plaatsvinden die kunnen voortkomen uit nadere eisen en wensen van overheden en/of nutsbedrijven. De tekeningen en de illustraties die in deze brochure zijn opgenomen, betreffen in nagenoeg alle gevallen een momentopname. De illustraties in deze brochure zijn suggestief en bedoeld om u een indruk van het complex, de groenvoorziening e.q. de tuinaanleg en beplanting te geven. Het zijn geen bindende tekeningen. Tevens houden wij ons het recht voor wijzigingen aan te brengen in materialen en afwerking, zonder dat een en ander afbreuk doet aan kwaliteit en/of comfort. De maten op de tekeningen zijn 'plusminus' maten, uitgedrukt in centimeters. Aan deze brochure en de hierin opgenomen tekeningen, impressies en beeldmateriaal kunnen geen rechten worden ontleend.



[een plek om te groeien.nl](http://eenplek.om.te.groeien.nl)

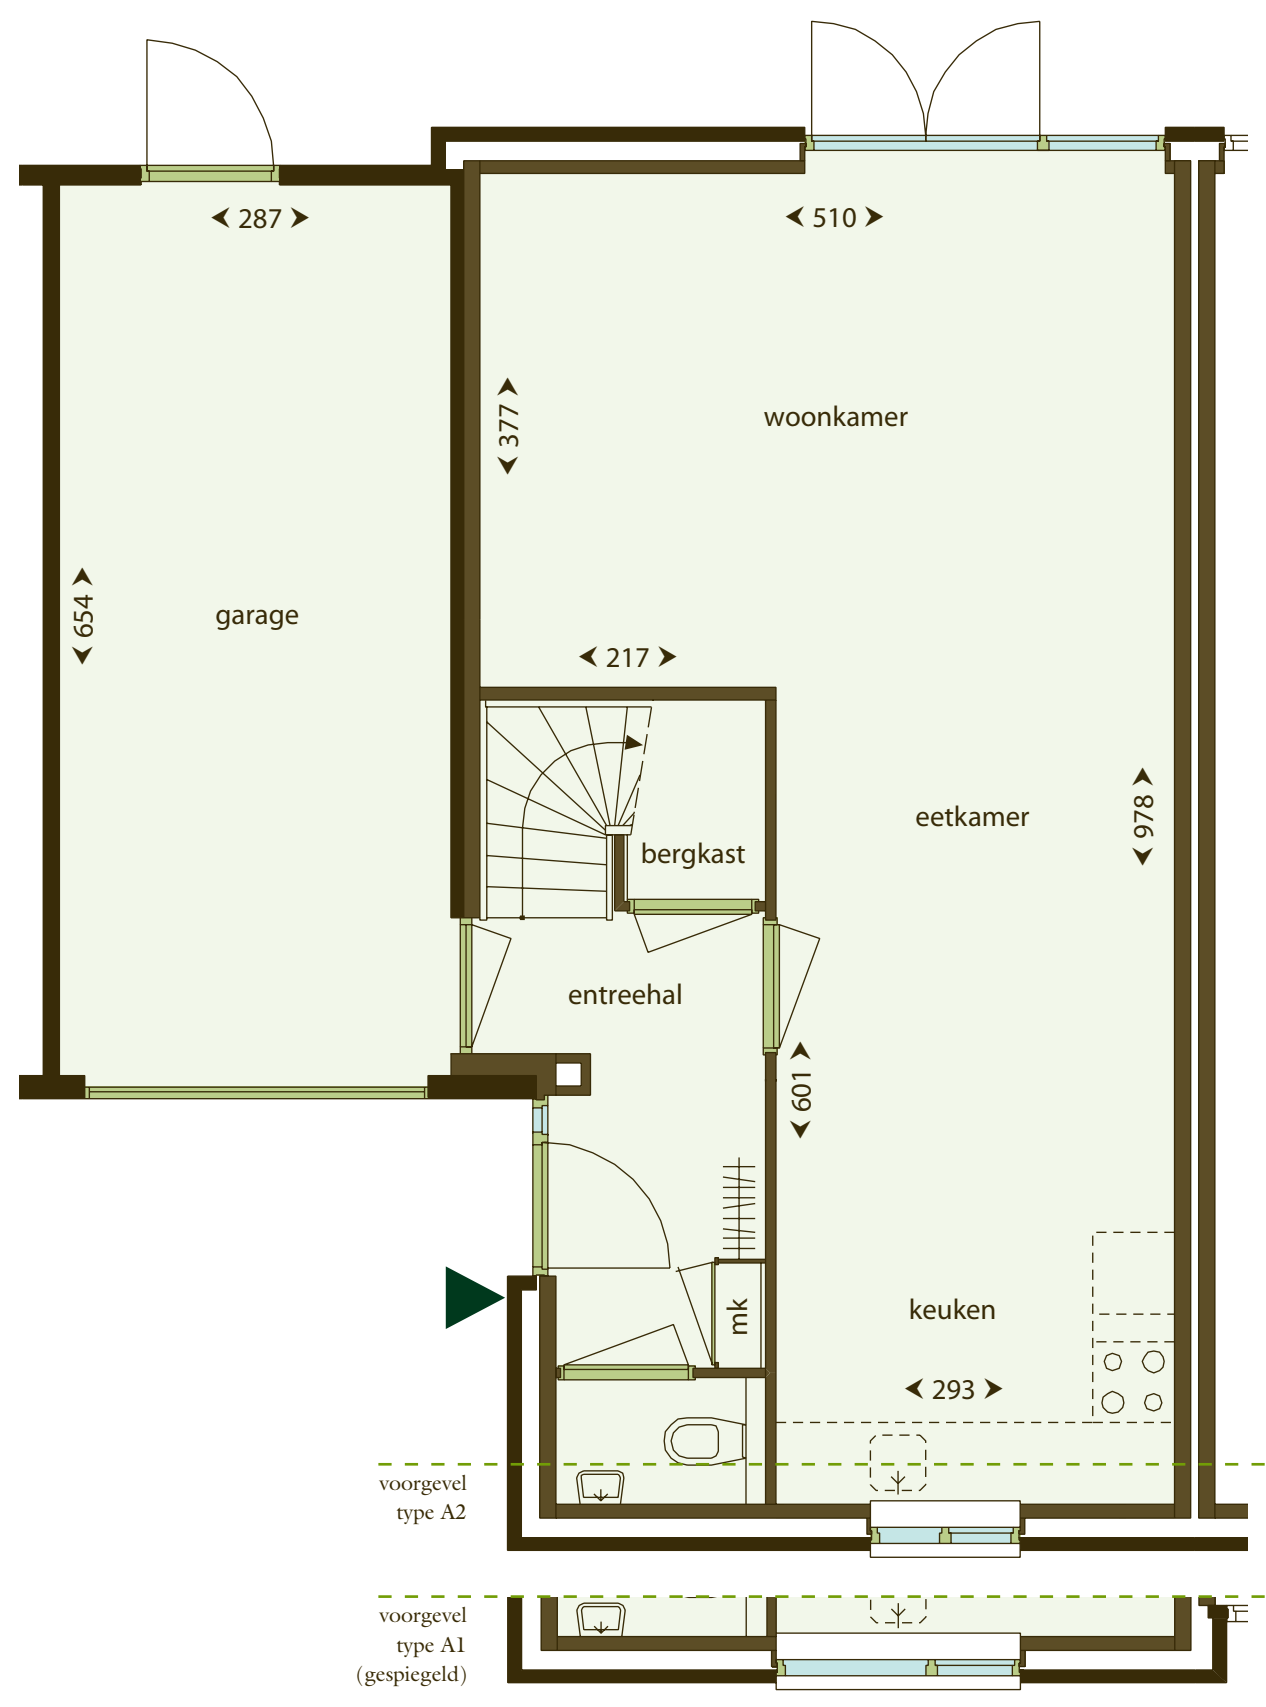

Halfvrijstaande woning met aanpandige garage

mk = meterkast

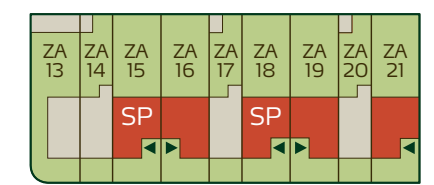

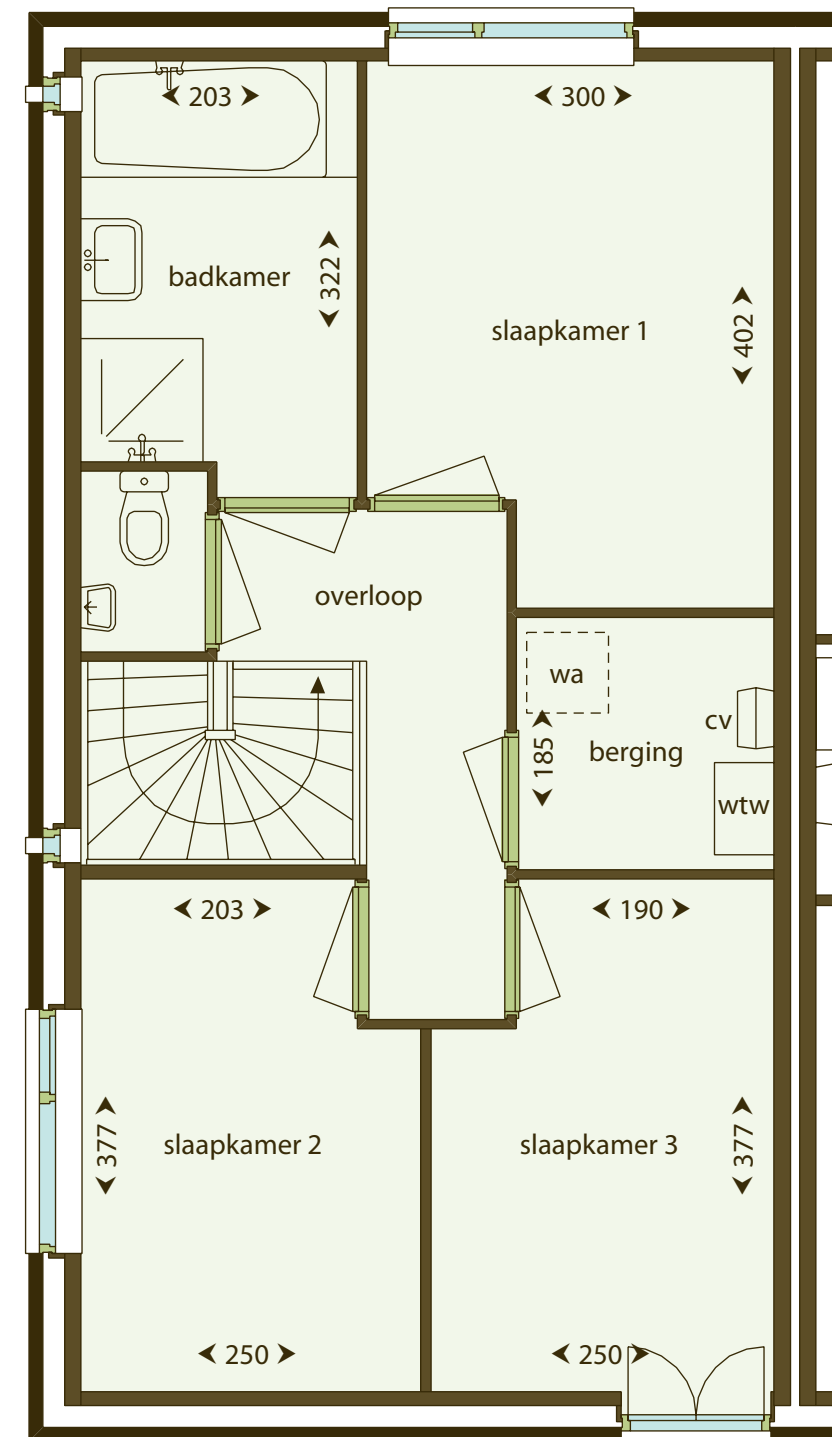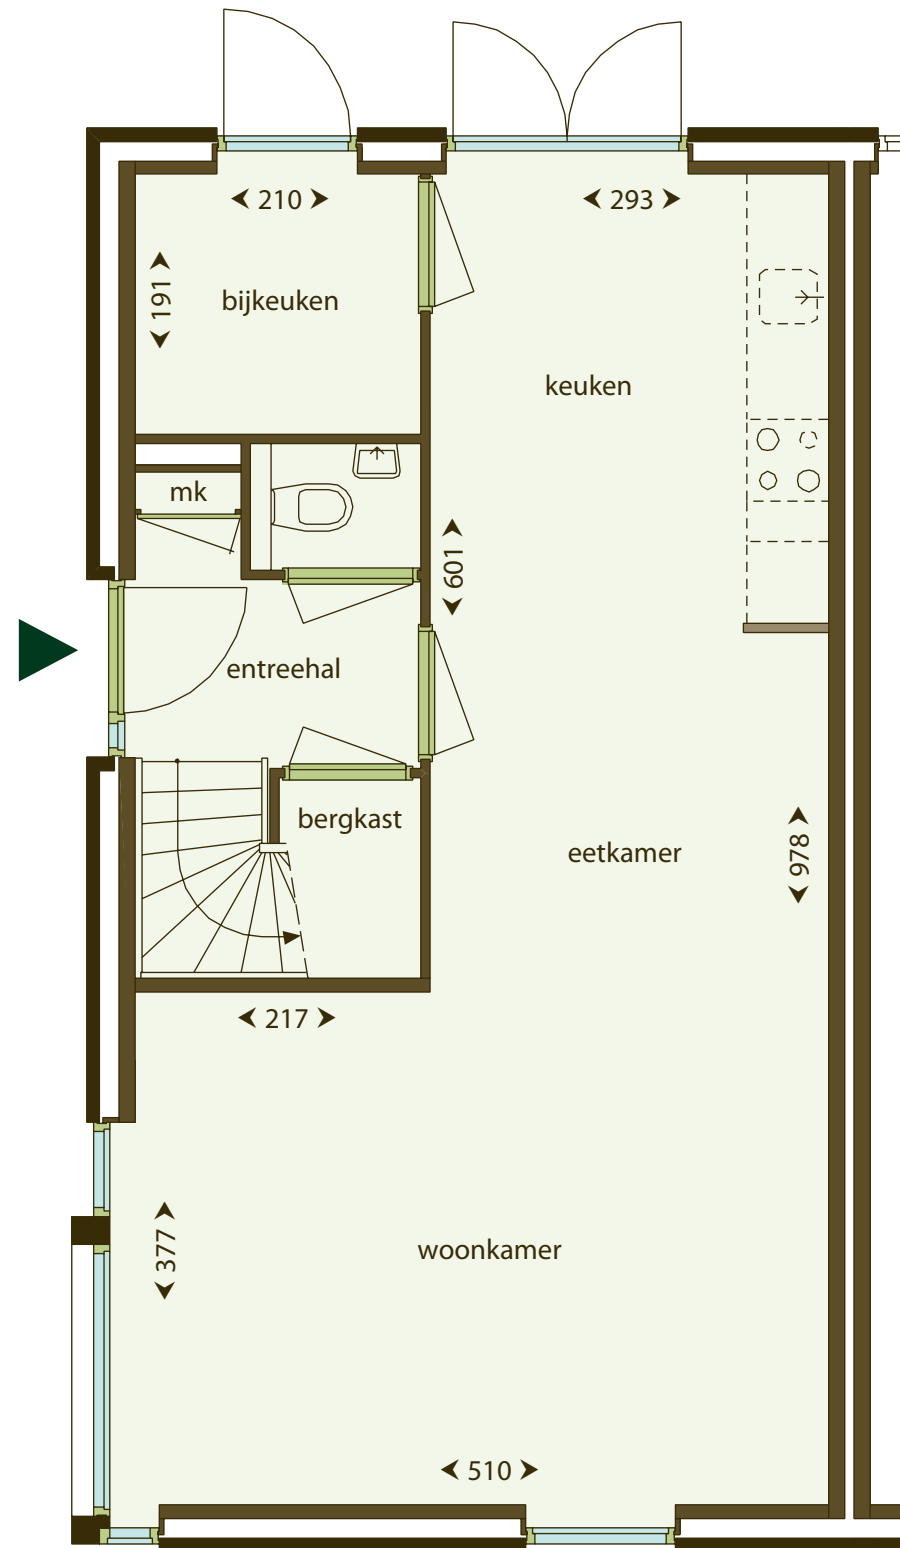

Halfvrijstaande woning met bijkeuken en carport

mk = meterkast

