



Nieuw Poelveld Eijsden

betrokken partijen

ontwikkeling



Overheek 65
6343 PC Klimmen
t 045 544 95 95
i www.gd.nl

ontwikkeling



Europalaan 26
6199 AB Maastricht-Airport
t 043 387 39 00
i www.jongenbv.nl

bouw



Hompertsweg 34
6371 CX Landgraaf
t 045 570 02 00
i www.jongenbv.nl

architect



Geleenbeeklaan 70
6166 GR Geleen
t 046 475 08 85
i www.wauben.com



Fraaie architectuur
binnen
een unieke
woonomgeving

5 ruime
slaapkamers en
2 badkamers

verkoop



Nieuweweg 24b
6301 ET Valkenburg
t 043 601 40 10
i www.ruijters.nl

verkoop





Jonkheer Ruysstraat 95
6221 VS Maastricht
t 043 361 62 63
i www.bonnema.nl

Moderne riante hoekwoningen

wijzigingen voorbehouden

Deze projectdocumentatie is nauwkeurig en met zorg samengesteld. In het gezamenlijk streven naar een optimale kwaliteit van deze woningen wordt de mogelijkheid niet uitgesloten dat er kleine wijzigingen kunnen plaatsvinden die kunnen voortkomen uit nadere eisen en wensen van overheden en/of nutsbedrijven. De tekeningen en de illustraties die in deze brochure zijn opgenomen, betreffen in nagenoeg alle gevallen een momentopname. De illustraties in deze brochure zijn suggestief en bedoeld om u een indruk van het complex, de groenvoorziening e.q. de tuinaanleg en beplanting te geven. Het zijn geen bindende tekeningen. Tevens houden wij ons het recht voor wijzigingen aan te brengen in materialen en afwerking, zonder dat een en ander afbreuk doet aan kwaliteit en/of comfort. De maten op de tekeningen zijn 'plusminus' maten, uitgedrukt in centimeters. Aan deze brochure en de hierin opgenomen tekeningen, impressies en beeldmateriaal kunnen geen rechten worden ontleend.


een plek om te groeien.nl

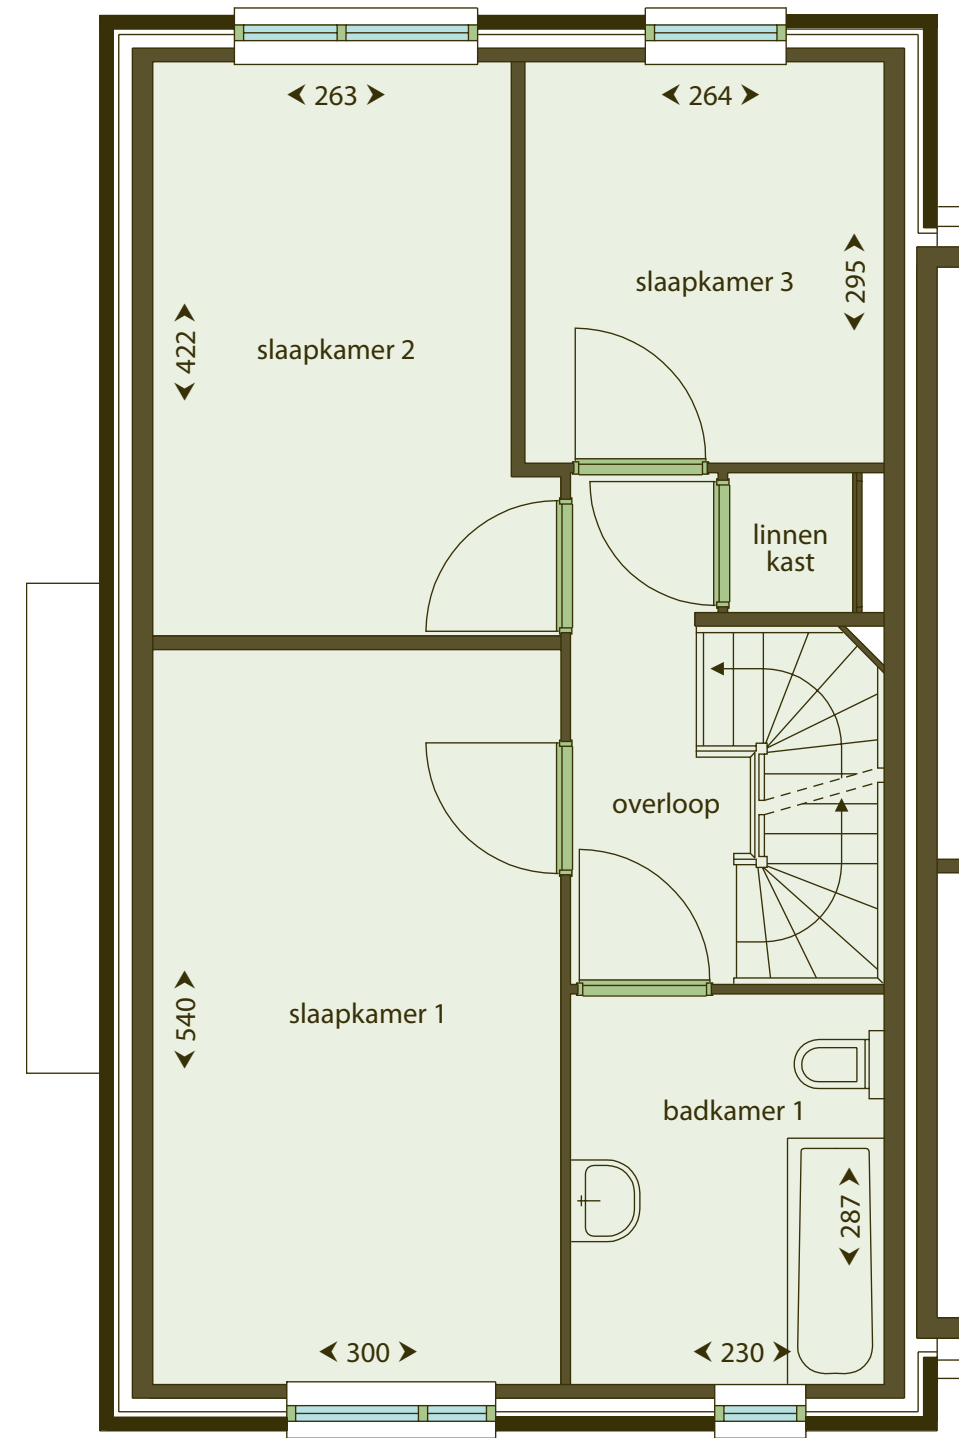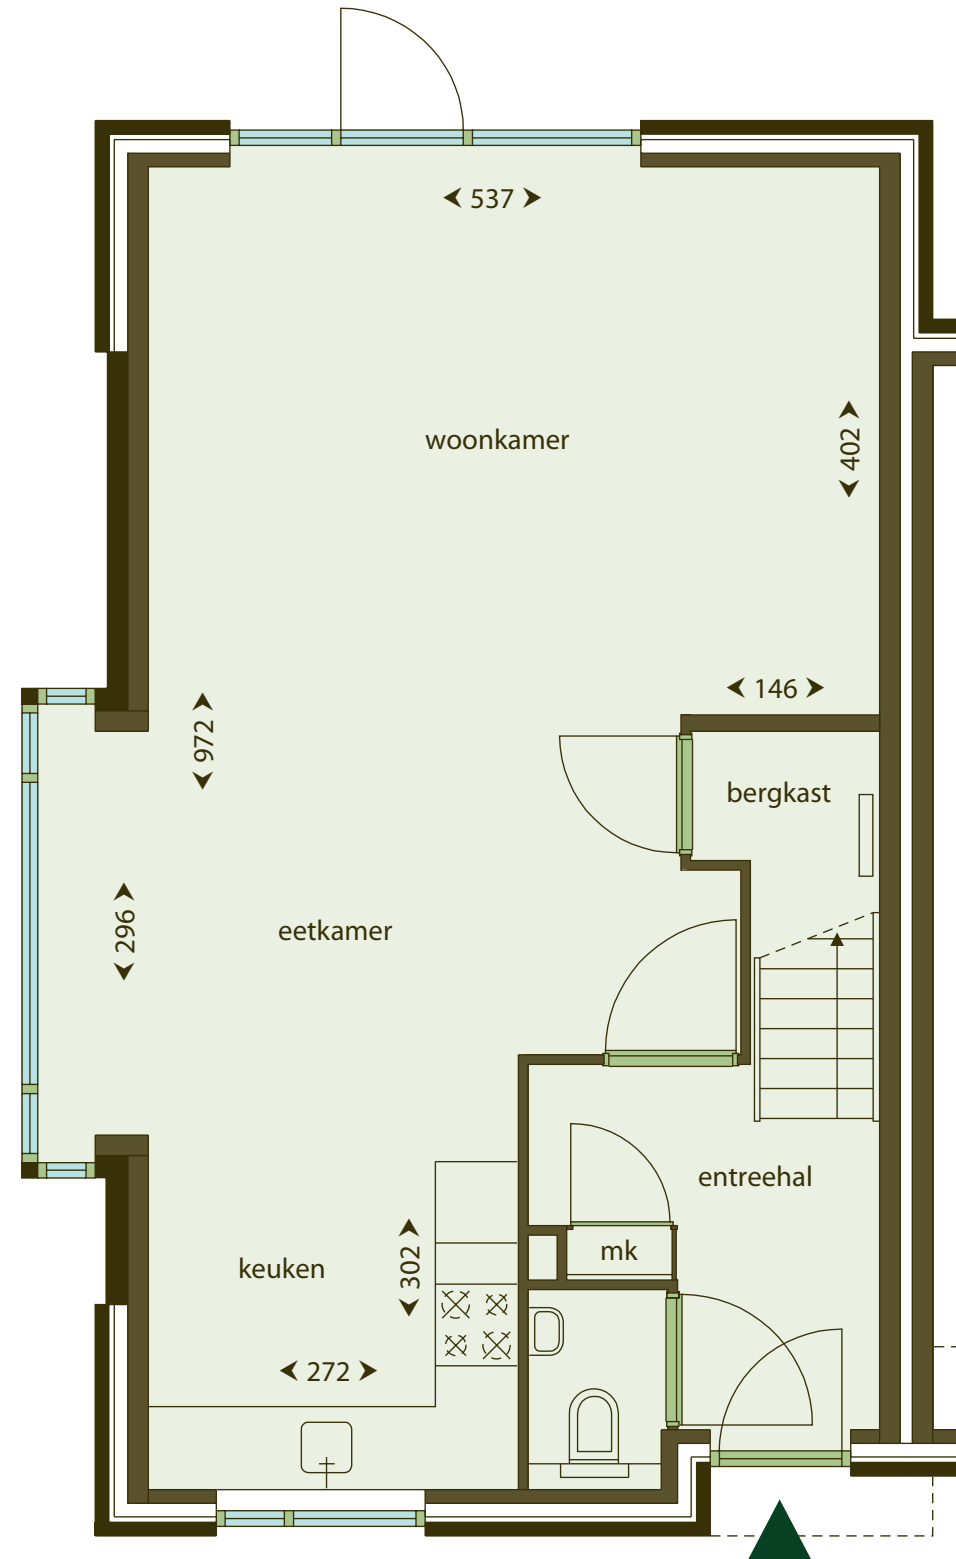


Drie verdiepingen, één geheel

Aan wooncomfort geen gebrek. Een zeer ruim woongedeelte, vijf slaapkamers, twee badkamers en dit alles op een prachtige locatie.

mk = meterkast

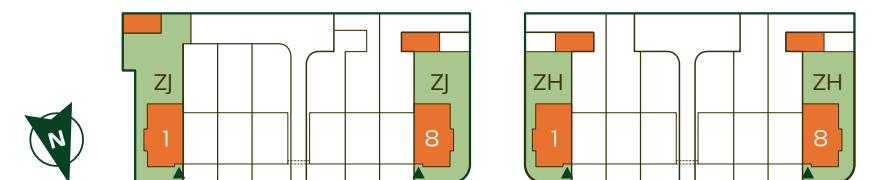


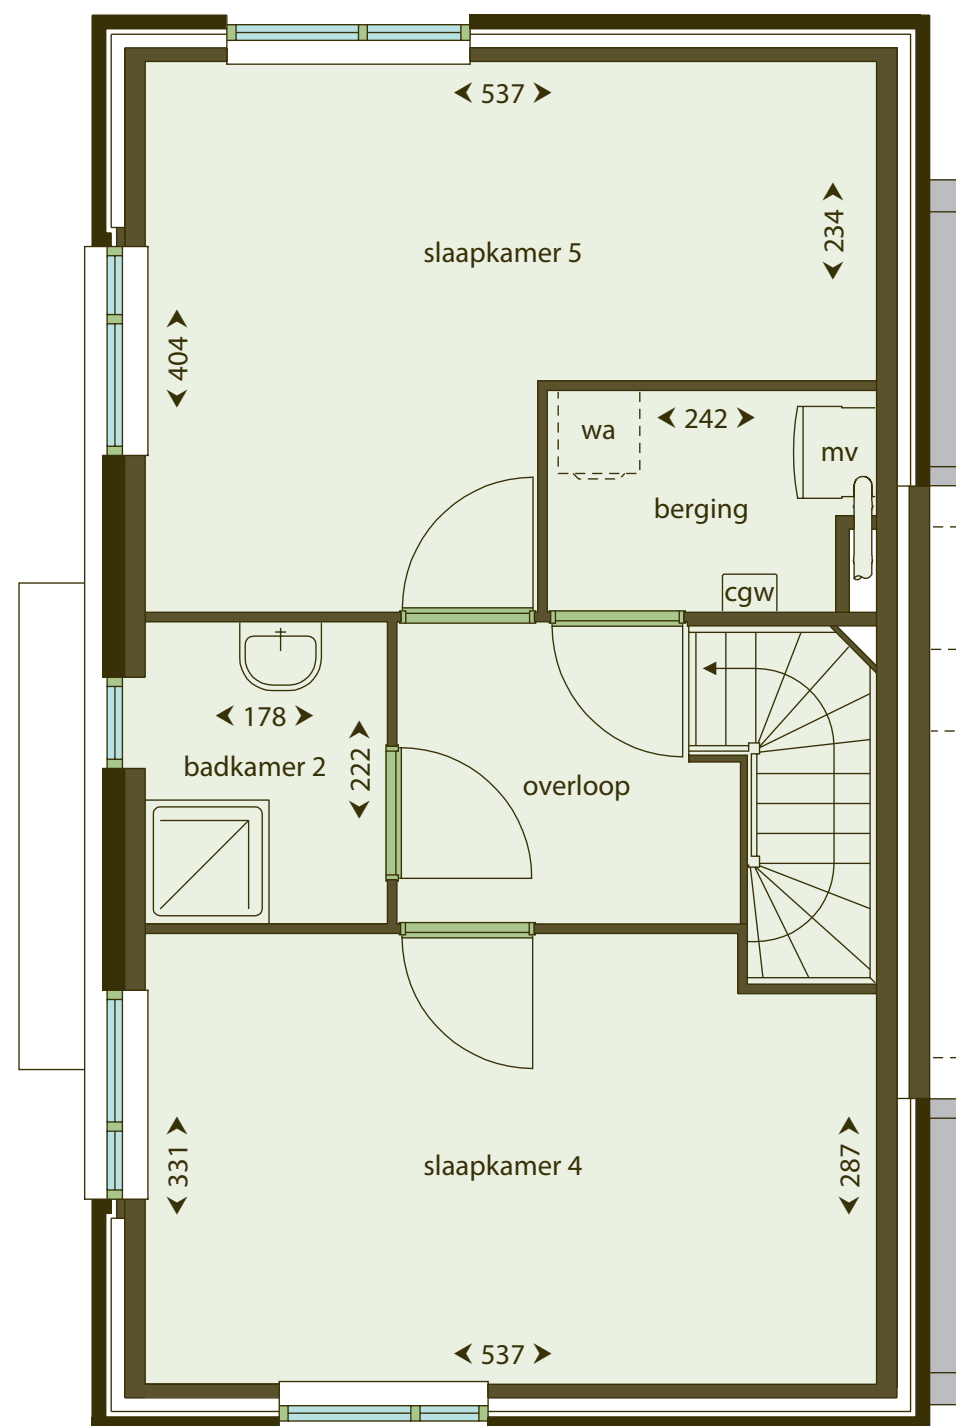

gevelaanzicht straatzijde



gevelaanzicht tuinzijde

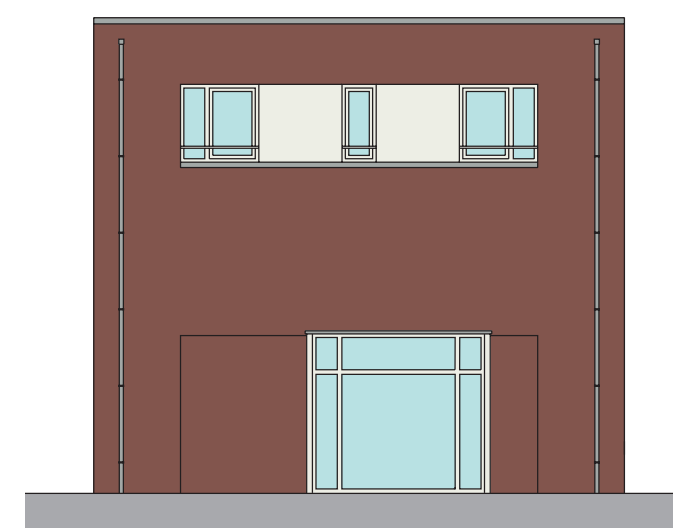

linker zijgevel

wa = wasmachine aansluiting
 cgw = combi-gaswandketel
 mv = mechanische ventilatie unit